


矢吹中学校改築工事

平成 24 年 10 月 25 日

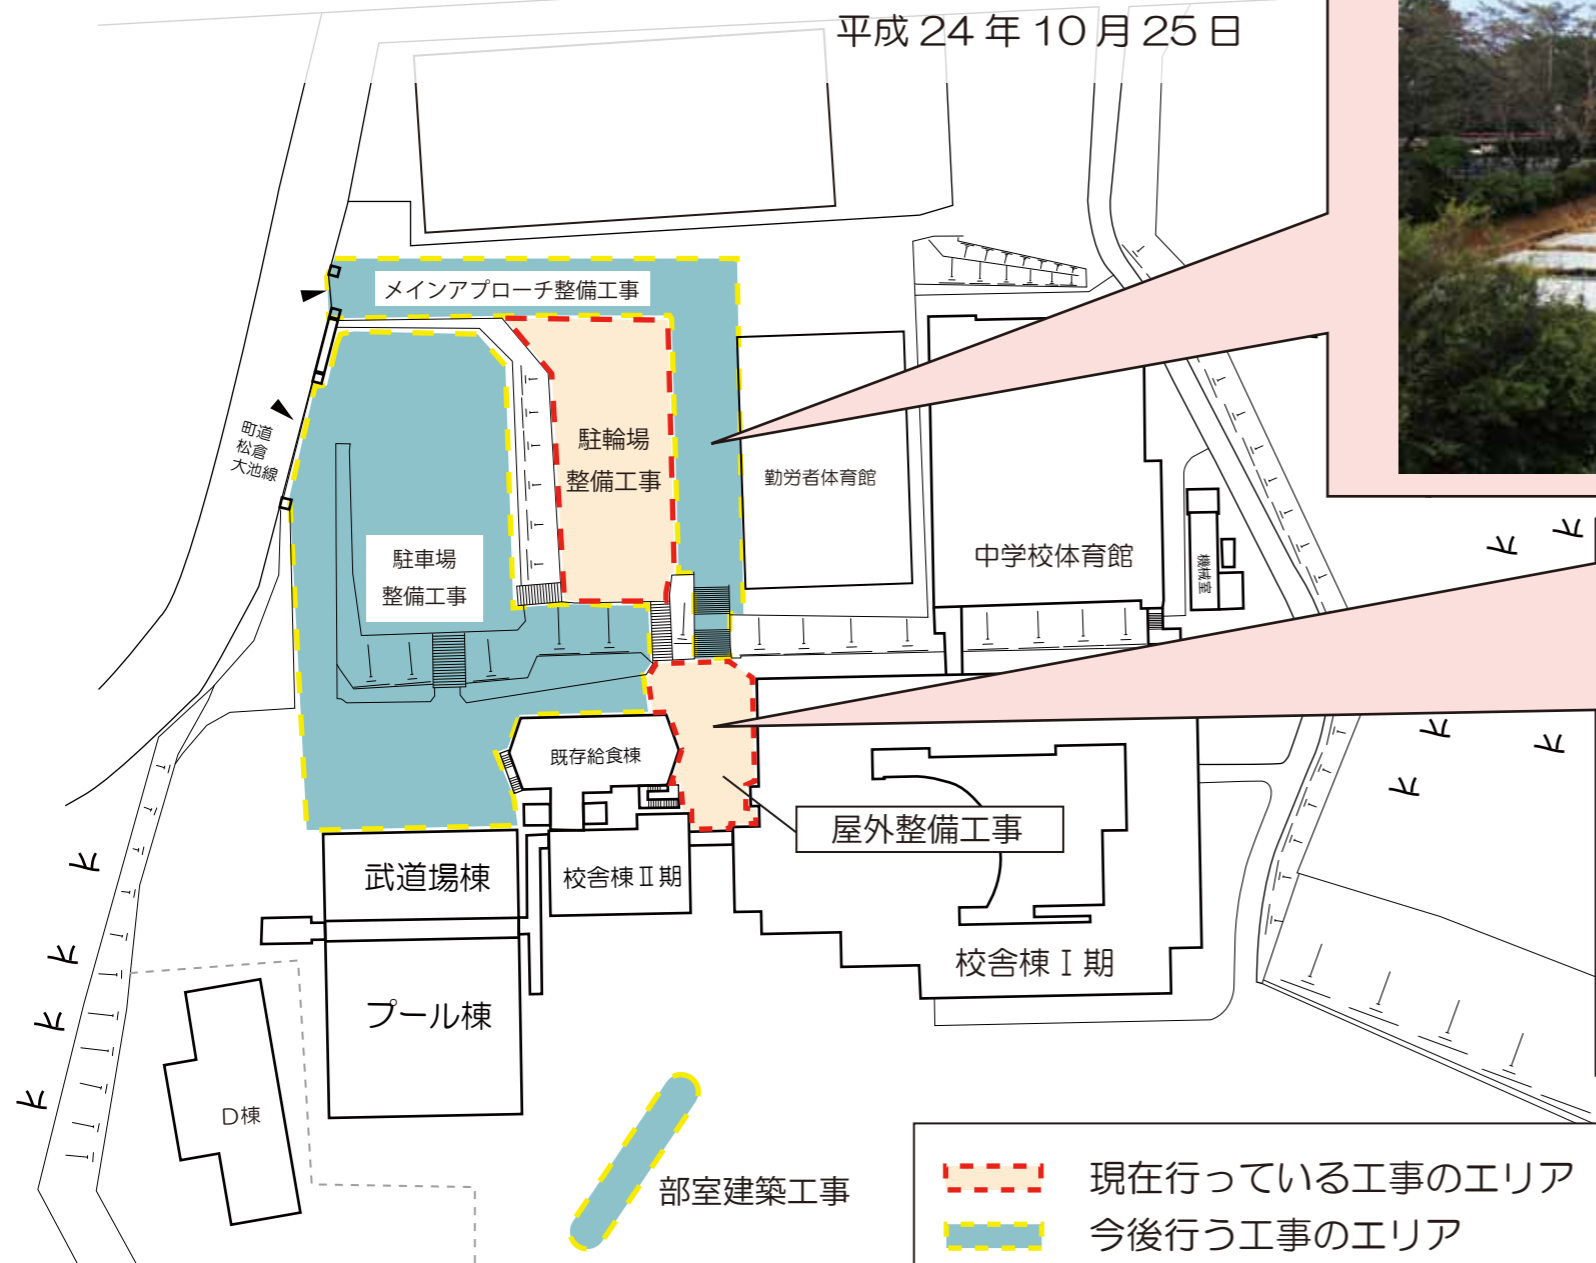

駐輪場改築工事



捨てコンクリート状況

屋外整備工事



ブロック舗装下地状況

完成したテニスコート



○テニスコート完成… グランド東側 バックネットの裏にコート 2 面を整備しました。

★現在行っている工事

駐車場改築工事… 捨てコンクリート（コンクリートの基礎や、土間を作る際、その下に前処理として打つコンクリート）施工状況。

今後は土間コンクリート、壁コンクリート、鉄骨屋根組を順次施工します。

屋外整備工事… 写真はブロック舗装の下地状況です。

★今後行う工事

駐車場等整備工事・メインアプローチ整備工事・部室建築工事を実施いたします。

テニスコート整備工事