


矢吹町文化センター大ホール舞台平面図

(音響反射板使用時)

大道具運搬口

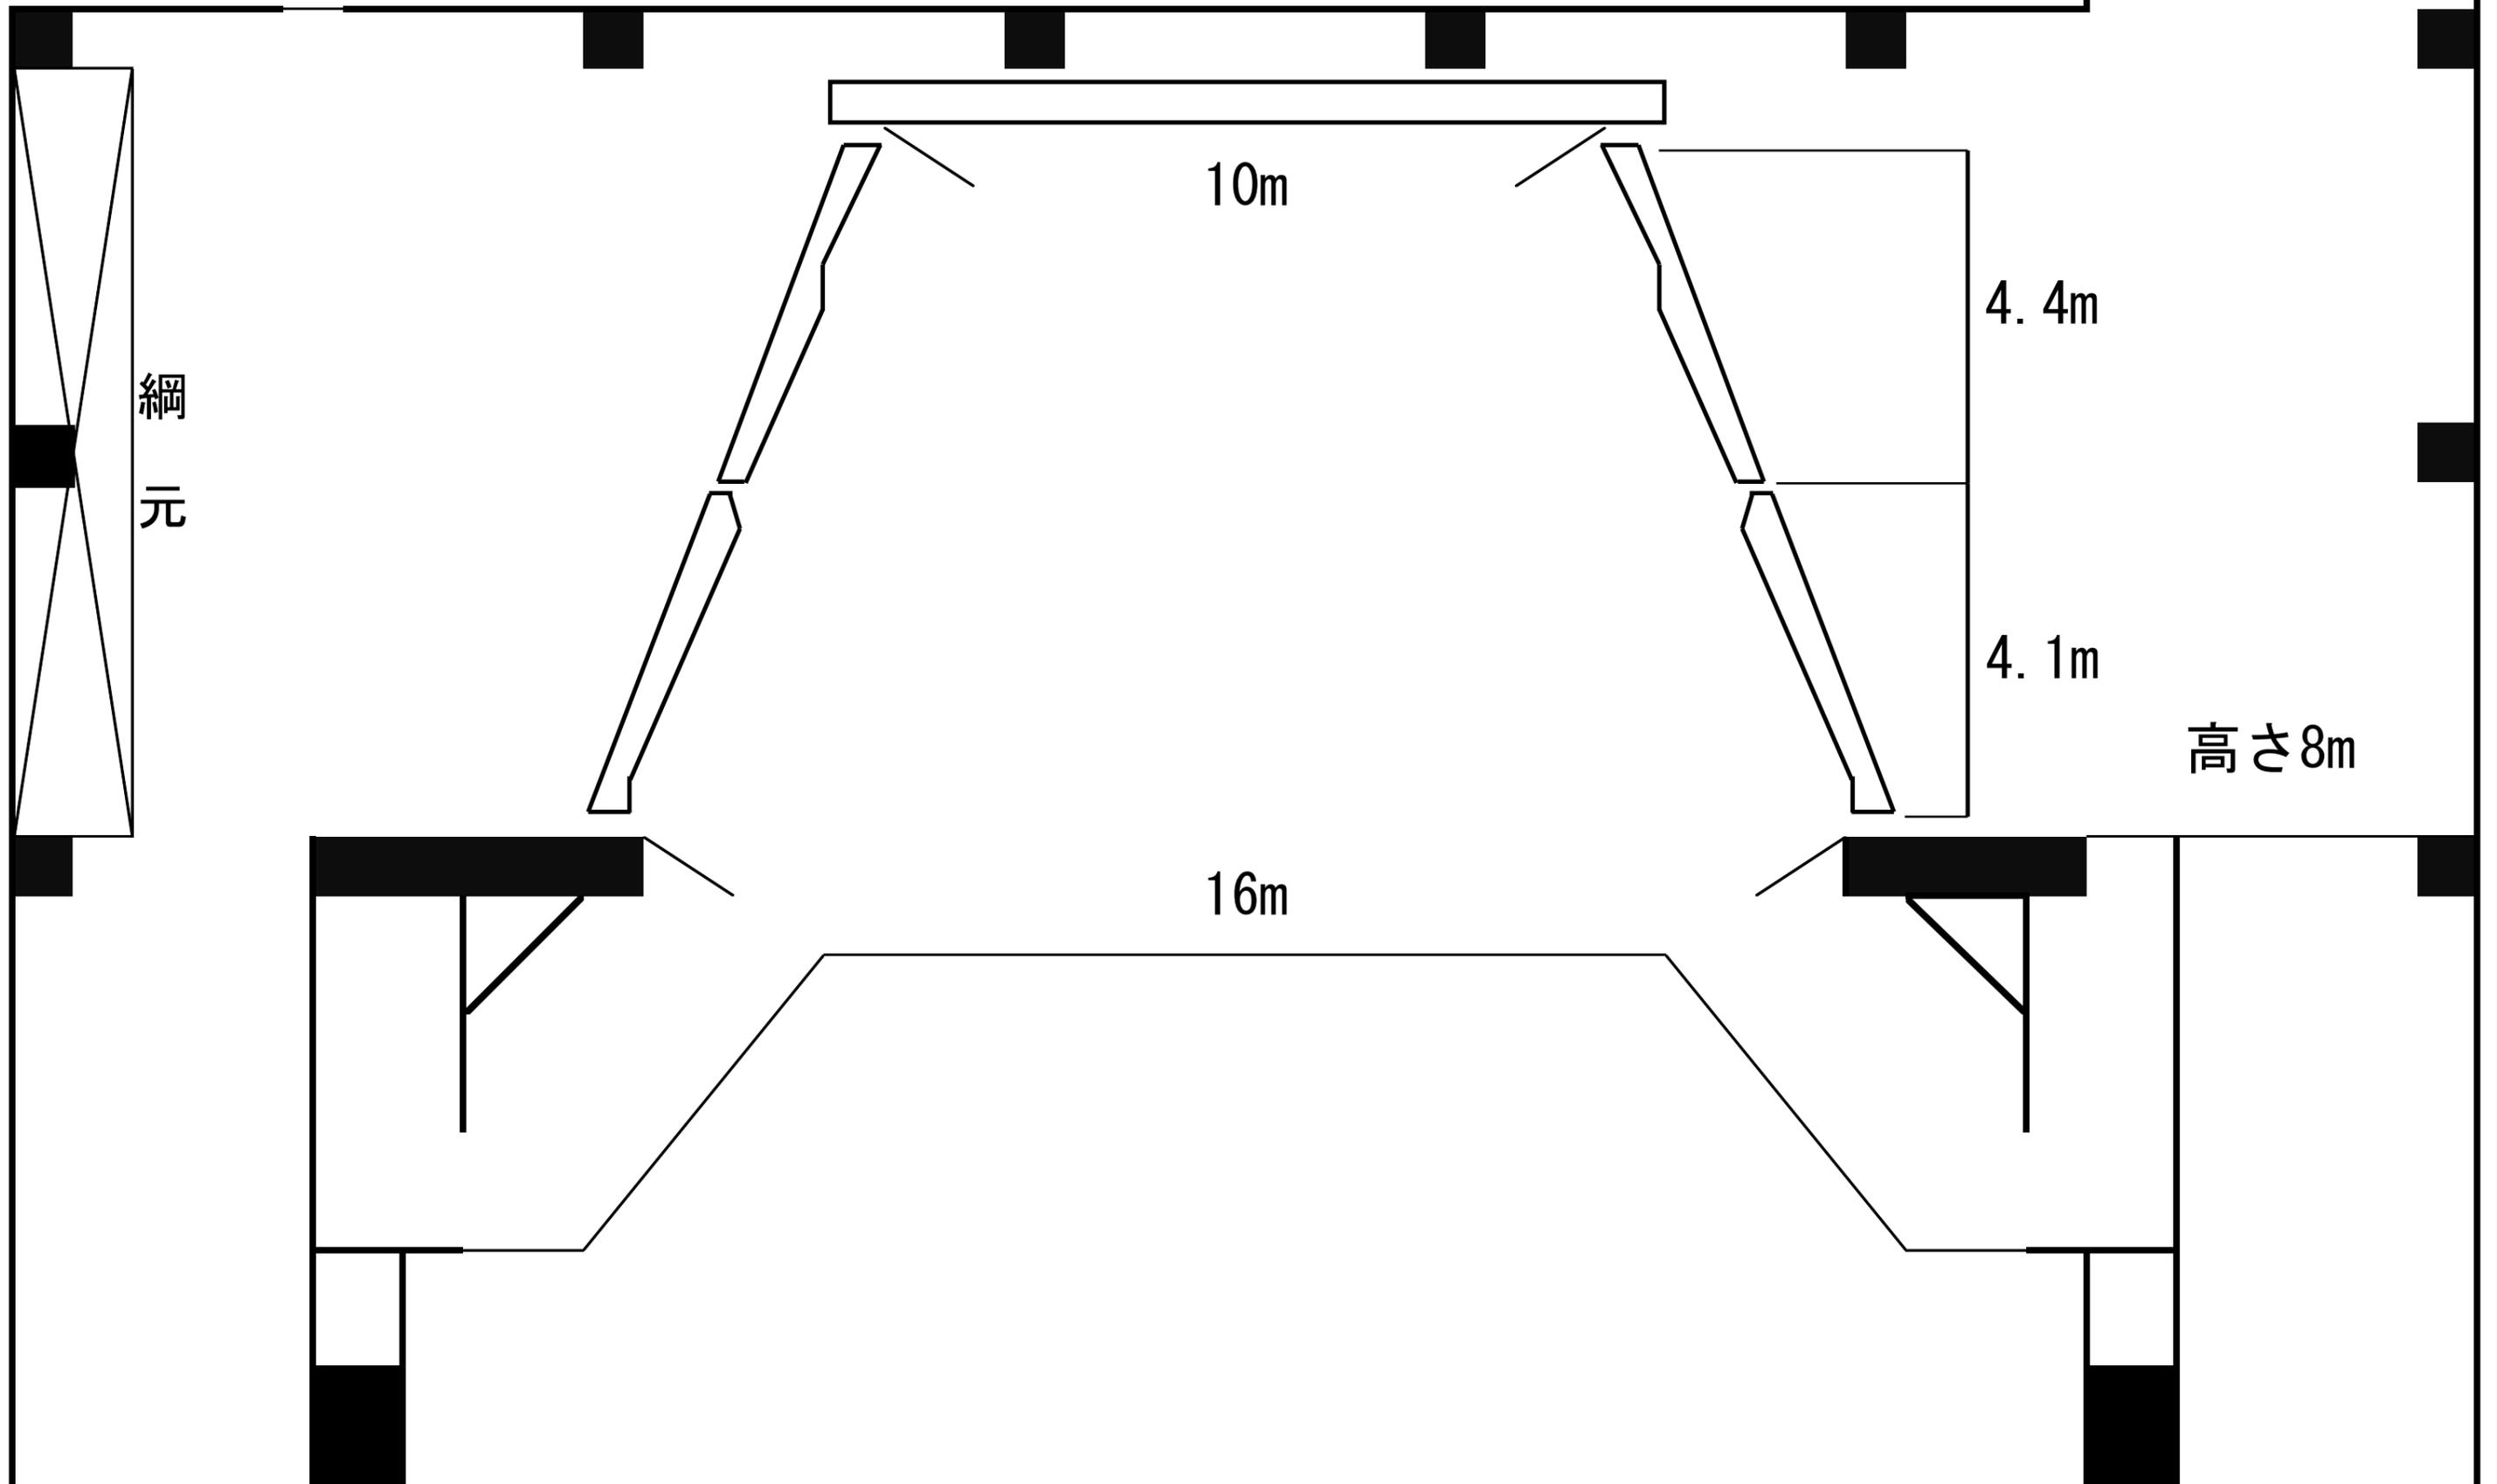

綱元

10m

4.4m

4.1m

高さ8m

16m