


総括図

3.5.301 矢吹停車場線
3.3.302 国道4号線
3.3.303 矢吹棚倉線
3.5.304 北町新町線
3.6.305 田町大池線
3.6.306 一本木29号線

【用途地域凡例】

- 第一種低層住居専用地域
- 第一種中高層住居専用地域
- 第二種中高層住居専用地域
- 第一種住居地域
- 第二種住居地域
- 準住居地域
- 近隣商業地域
- 商業地域
- 準工業地域
- 工業地域

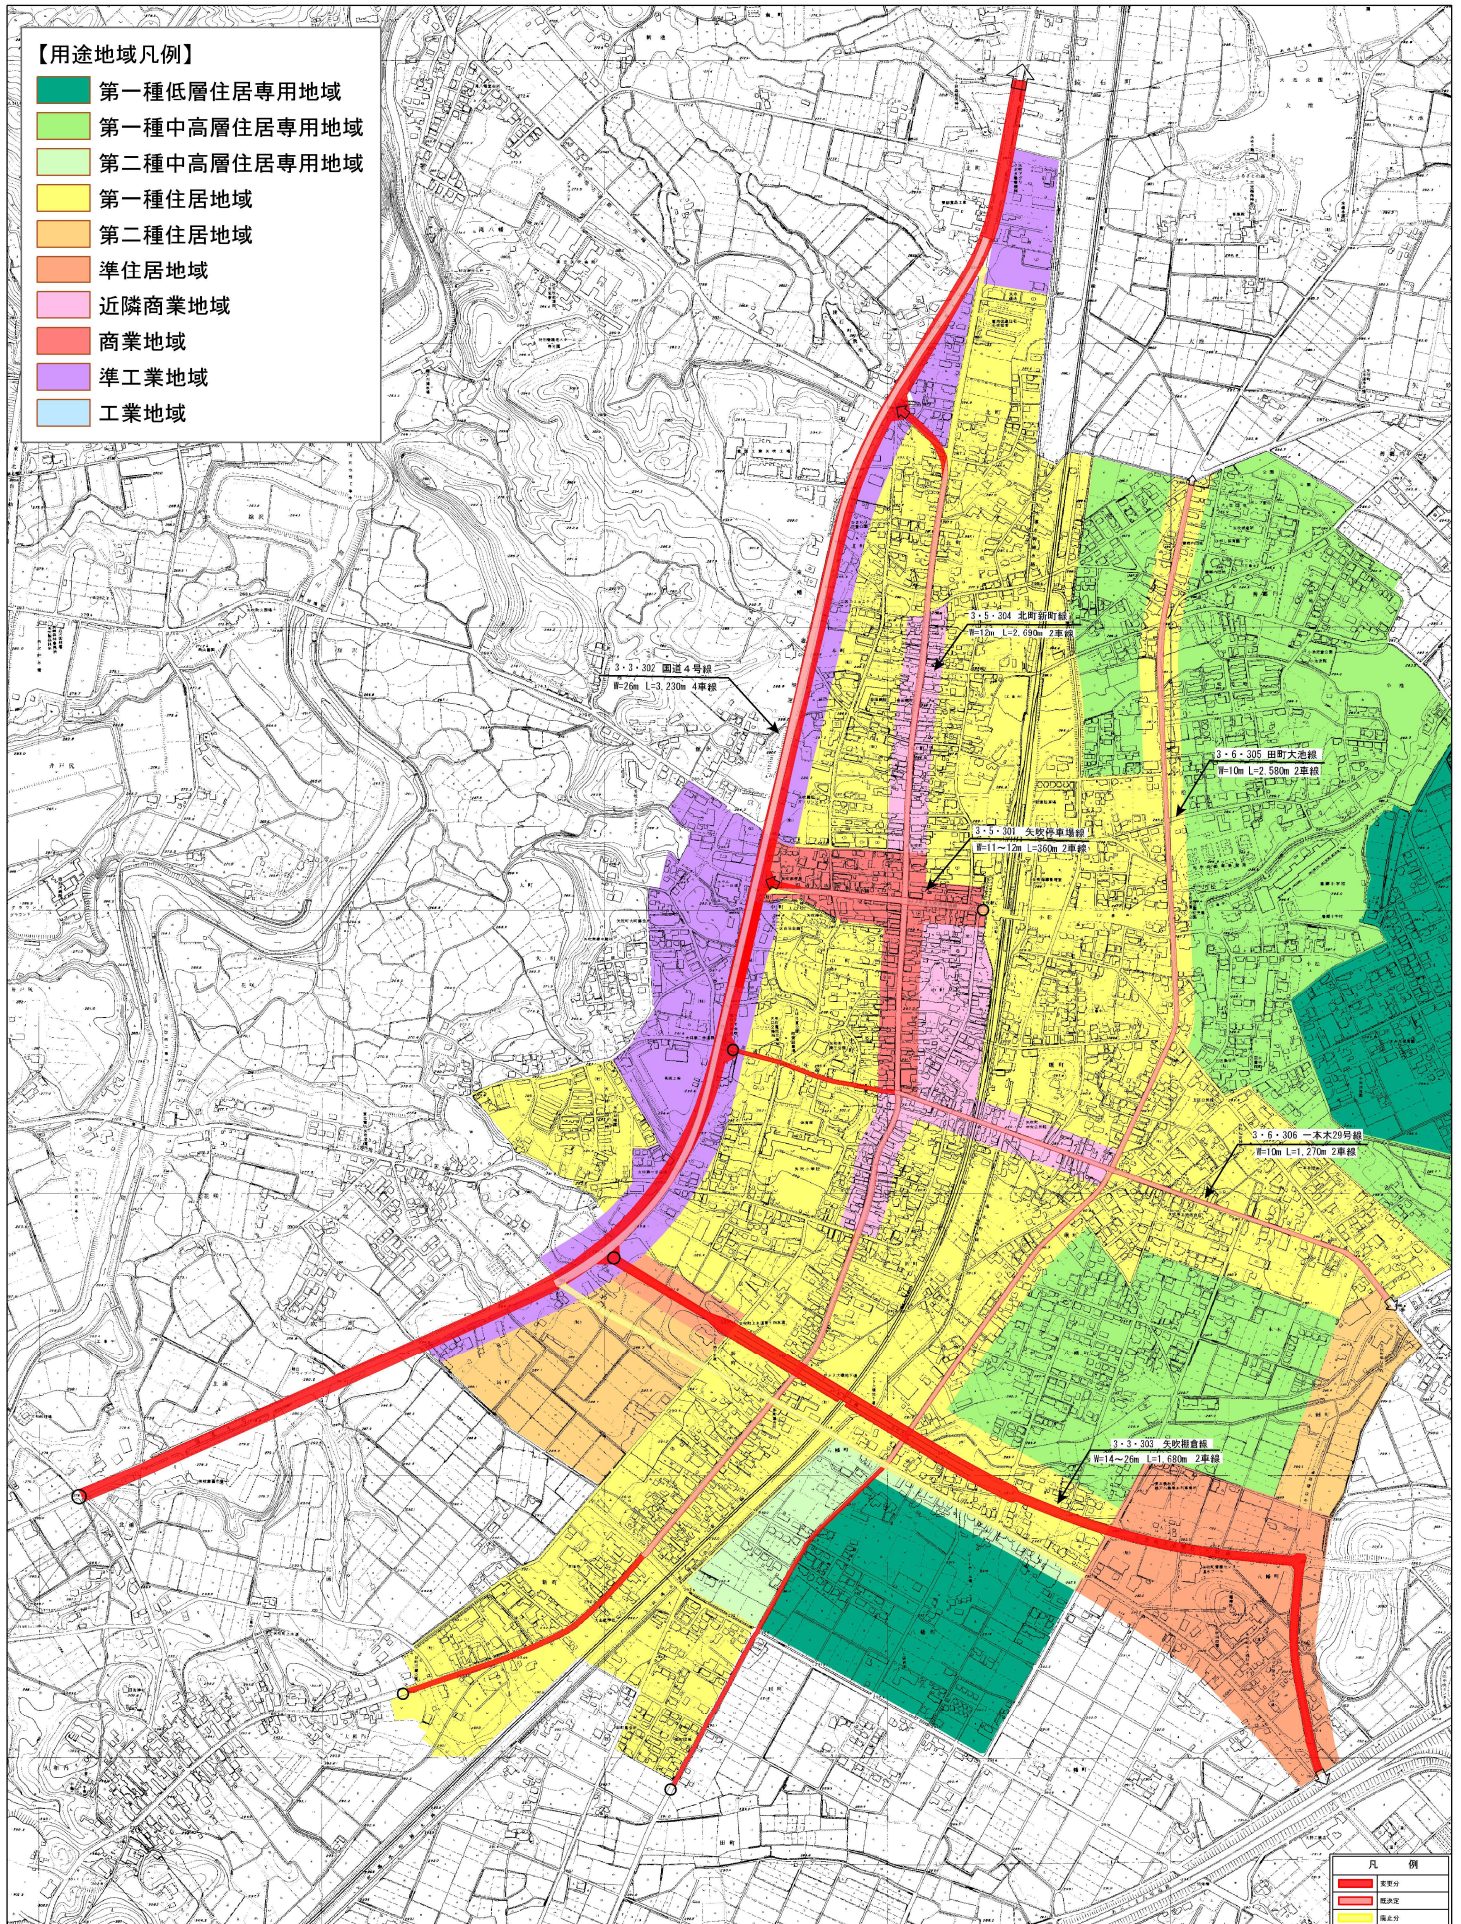

0 50 100 200 300 400 500