

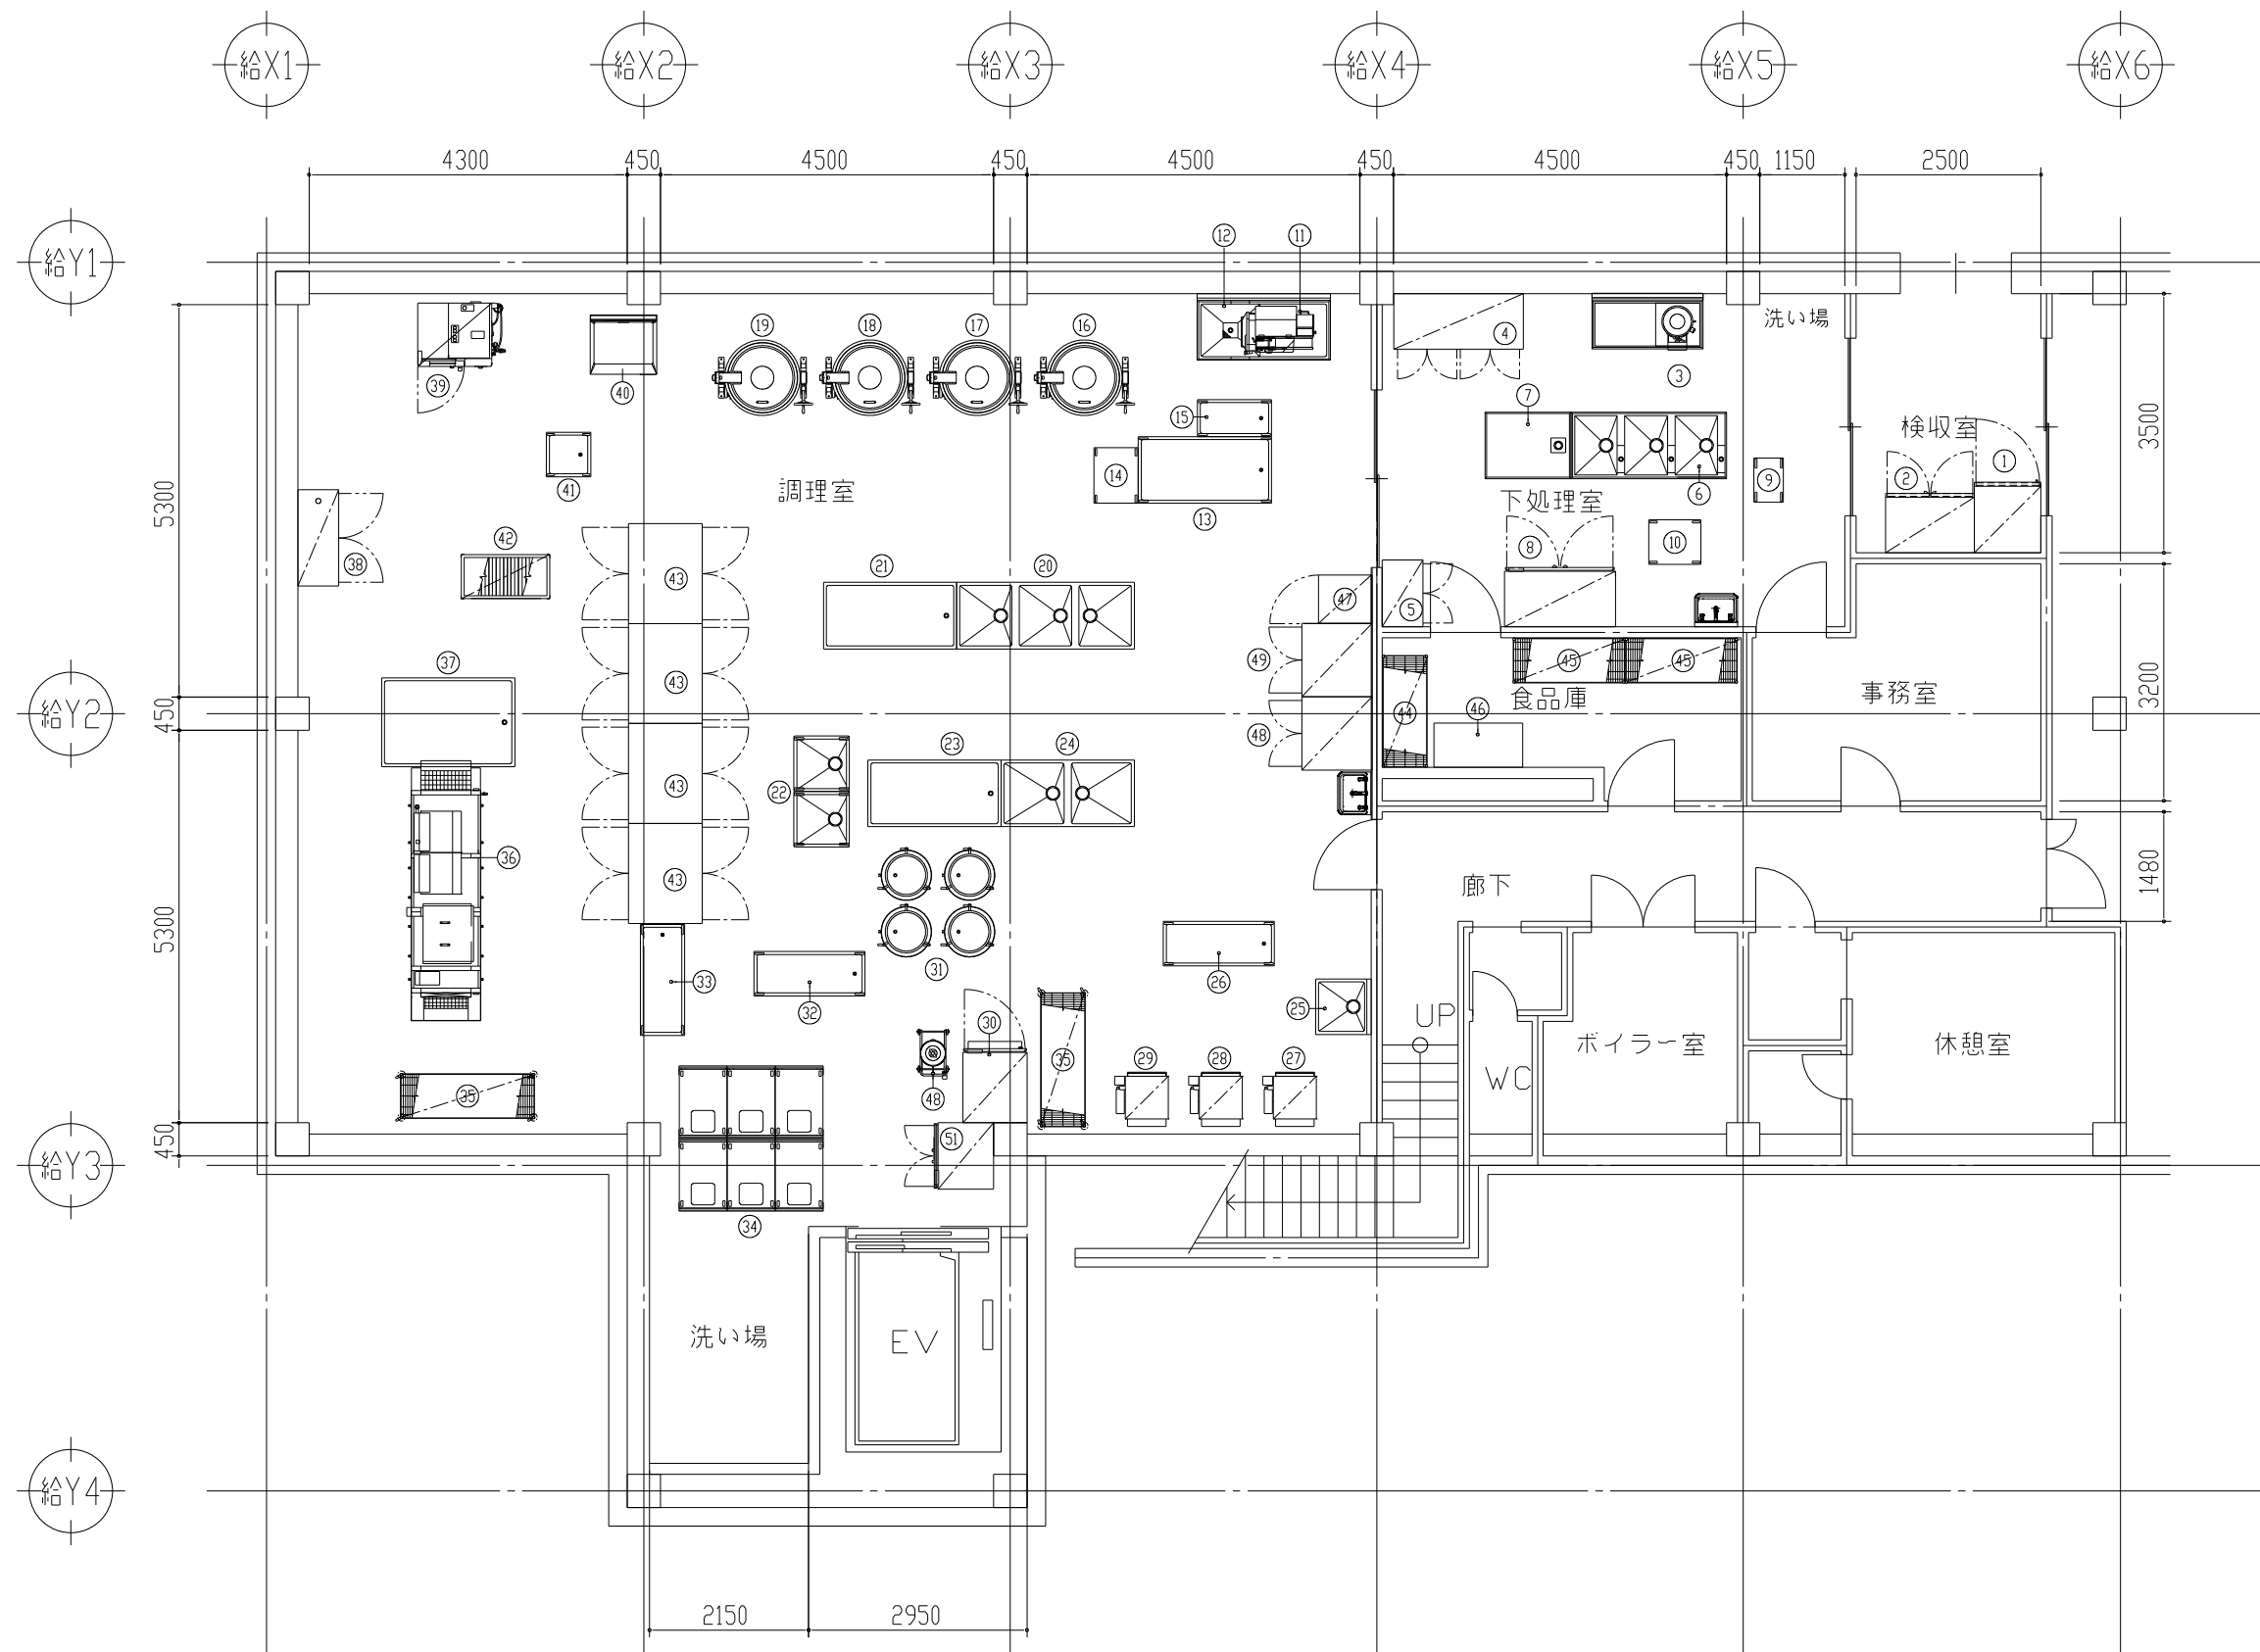


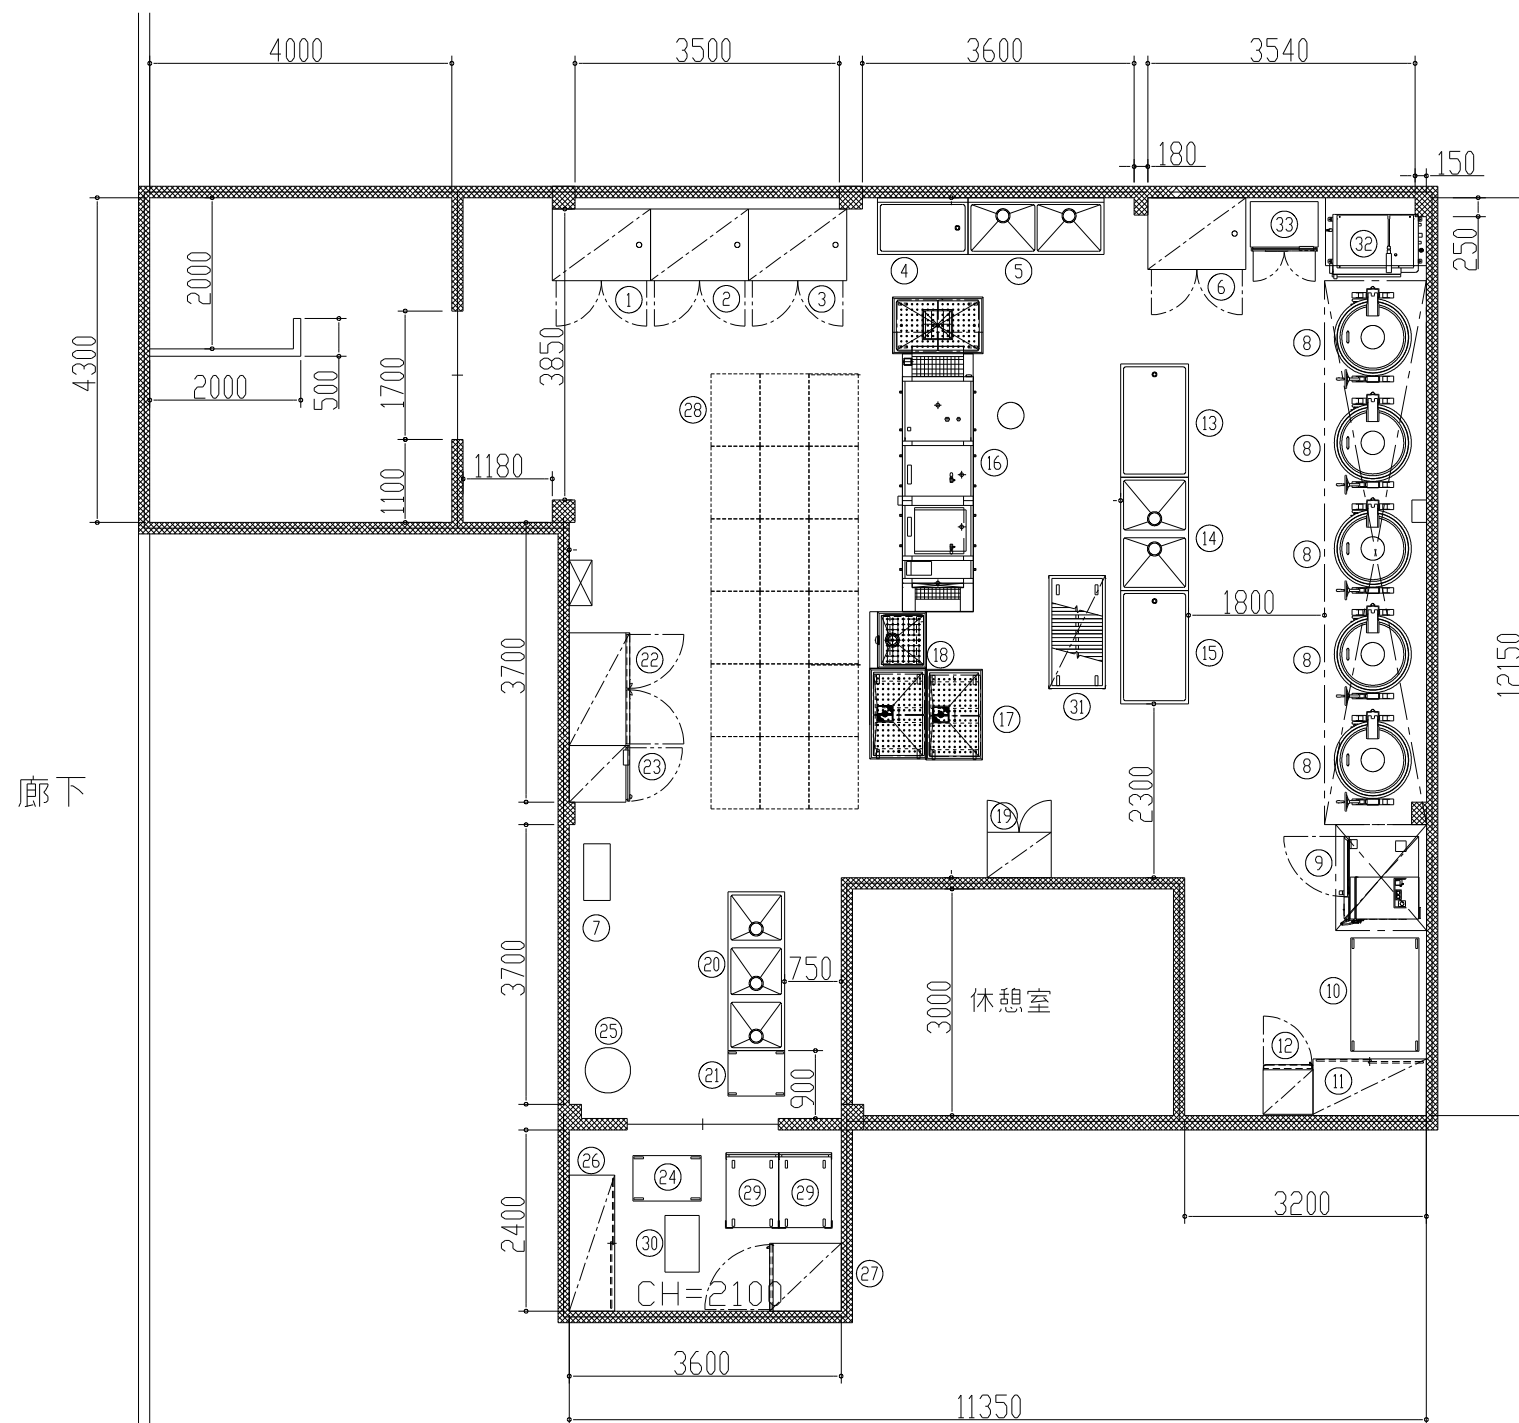

矢吹町教育委員会			DATE 2025.11.28	学校名 矢吹中学校			No. ＊	Quant. ＊	SCALE 1/100	＊ — ＊
			FILE	図面名称 給食室 現状図						

[illegible]

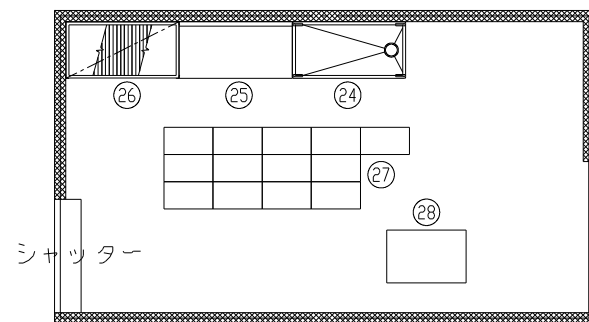

注) 設備容量の数値は各1台当たりを示す。



注) 設備容量の数値は各1台当たりを示す。

矢吹町教育委員会